


DEPARTEMENT DE L'ALLIER
COMMUNE DE PREMILHAT

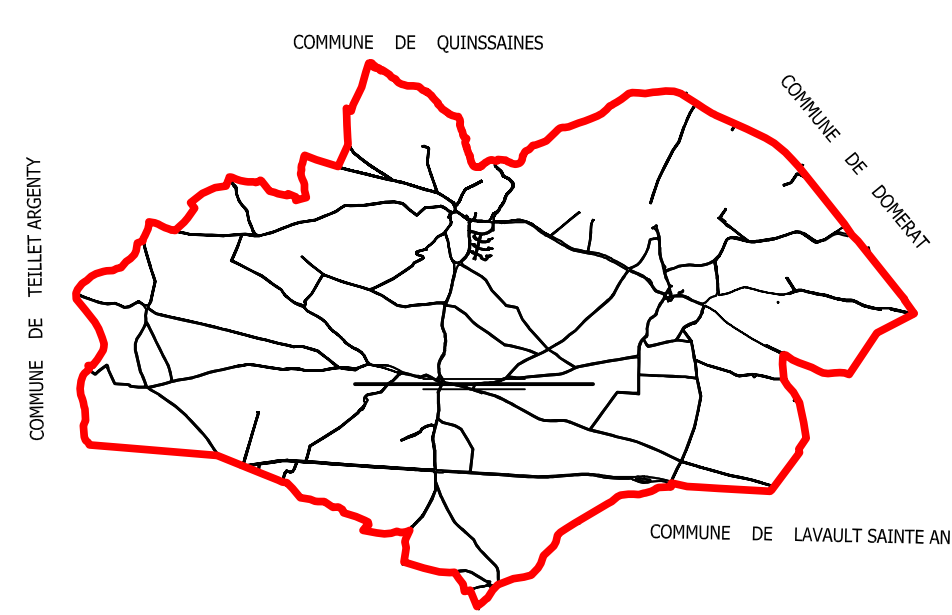

PLAN LOCAL D'URBANISME
PLAN DE ZONAGE



DECLARATION DE PROJET N°1

SEPTEMBRE 2014

14-4015

Echelle : 1/ 8000

LEGENDE

ZONES URBAINES

- ZONE Ua (Zone centrale à forte densité)
- ZONE Ub (Zone périphérique de densité moyenne)
- ZONE Uba (Zone pavillonnaire et d'équipements d'accueil touristique)
- ZONE Ui (Zone d'activités)

ZONES A URBANISER

- ZONE AU (Zone à urbaniser)
- ZONE AUa (Zone à urbaniser disponible au fur et à mesure de la viabilisation)
- ZONE AUb (Zone à urbaniser suivant un aménagement d'ensemble)
- ZONE AUi (Zone à urbaniser à vocation d'activité)

ZONES NATURELLES

- ZONE N (Zone naturelle protégée)
- SECTEUR Nsl (Secteur d'équipements liés aux activités de sports et de loisirs)
- SECTEUR Nha (Secteur naturel protégé à caractère habité)
- SECTEUR Nca (Secteur naturel lié à l'exploitation de carrière)

ZONES AGRICOLES

- ZONE A (Zone à vocation agricole)

BATIMENT A CHANGEMENT D'ORIENTATION

EMPLACEMENTS RESERVES

Emplacements réservés

Historique	Dates
Elaboration	16/12/2009
Modification simplifiée n°1	8/10/2012
Révision simplifiée n°1	8/10/2012
Révision simplifiée n°2	8/10/2012
Révision simplifiée n°3	8/10/2012
Modification simplifiée n°2	4/12/2013
Mise en compatibilité	15/09/2014

